




SEZIONE 18

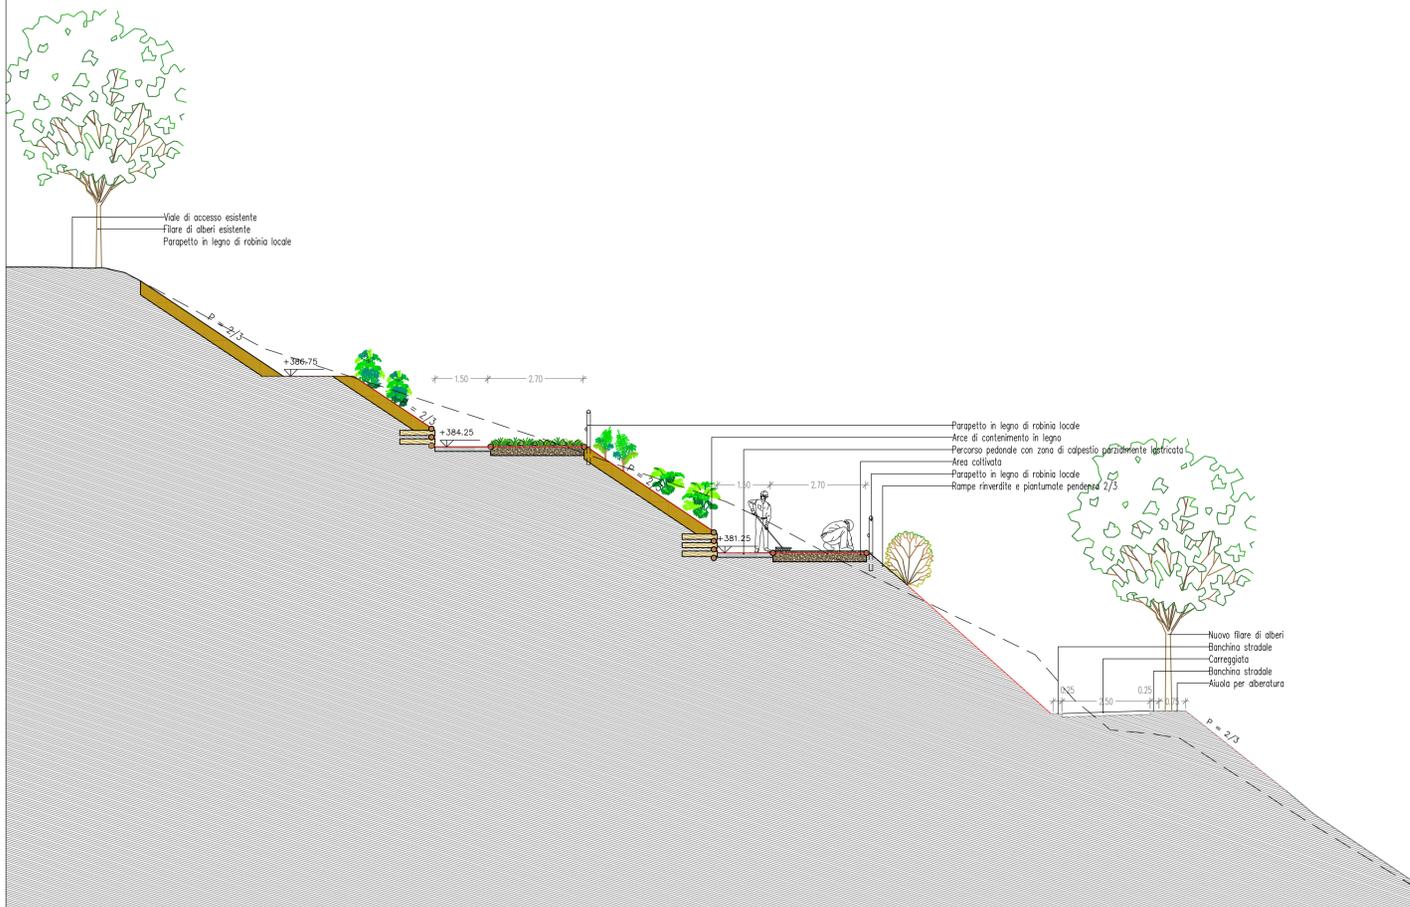


SEZIONE 16

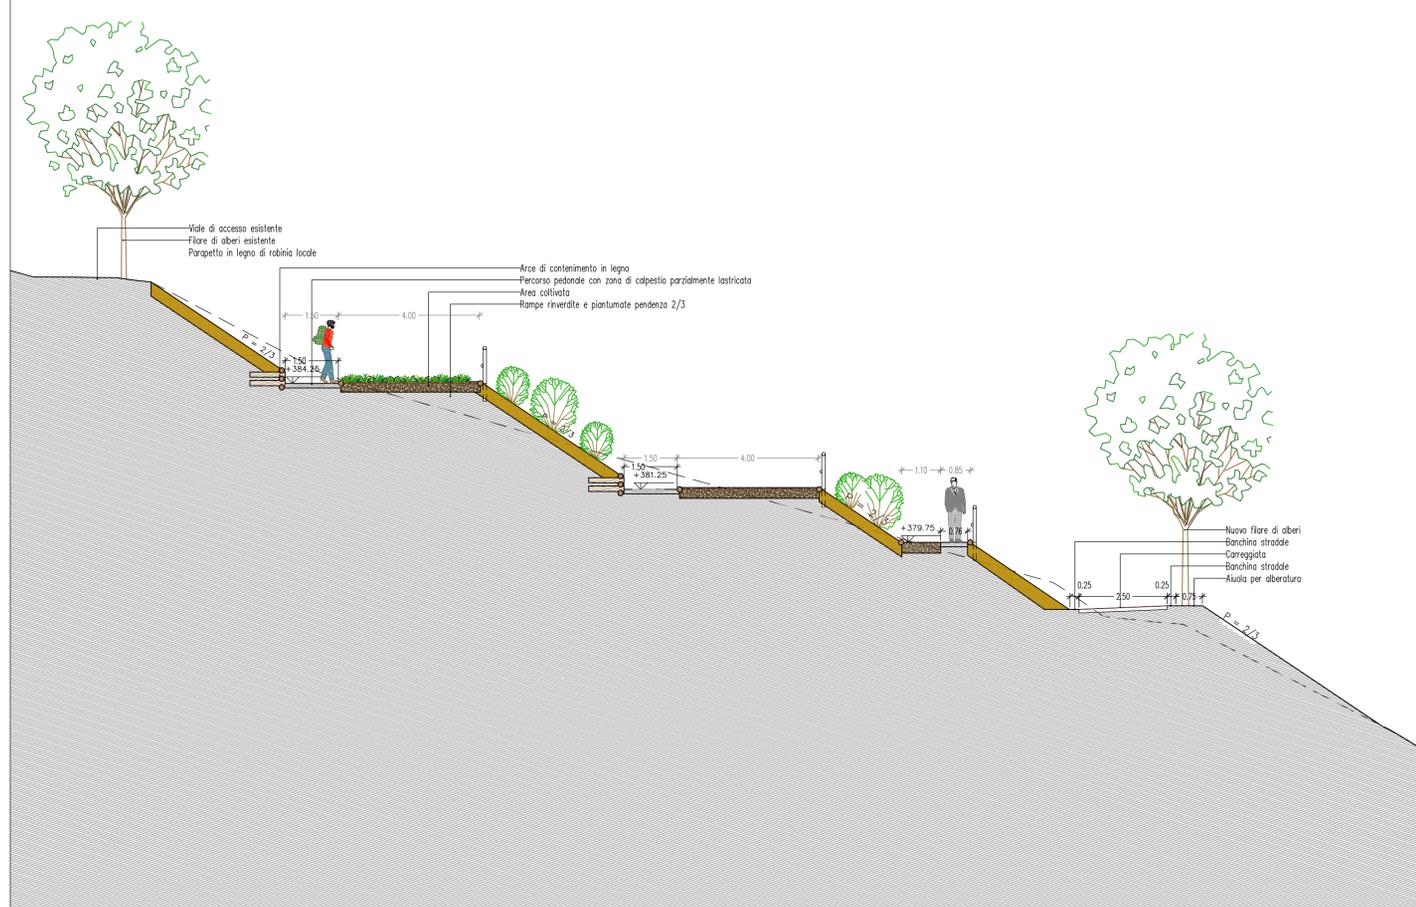


SEZIONE 12

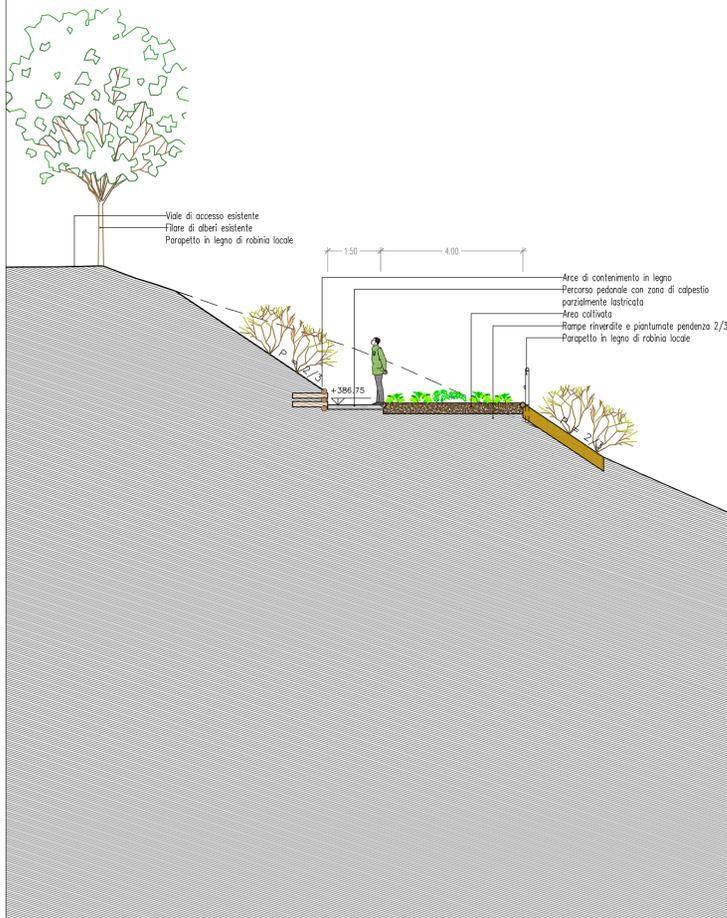

PARTICOLARE TRINCEA DRENATE

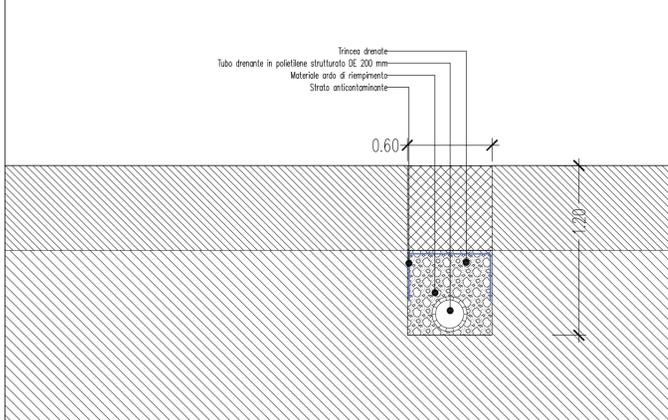

SCHEMA SCALA CON GRADINI AD ALZATA IN LEGNO

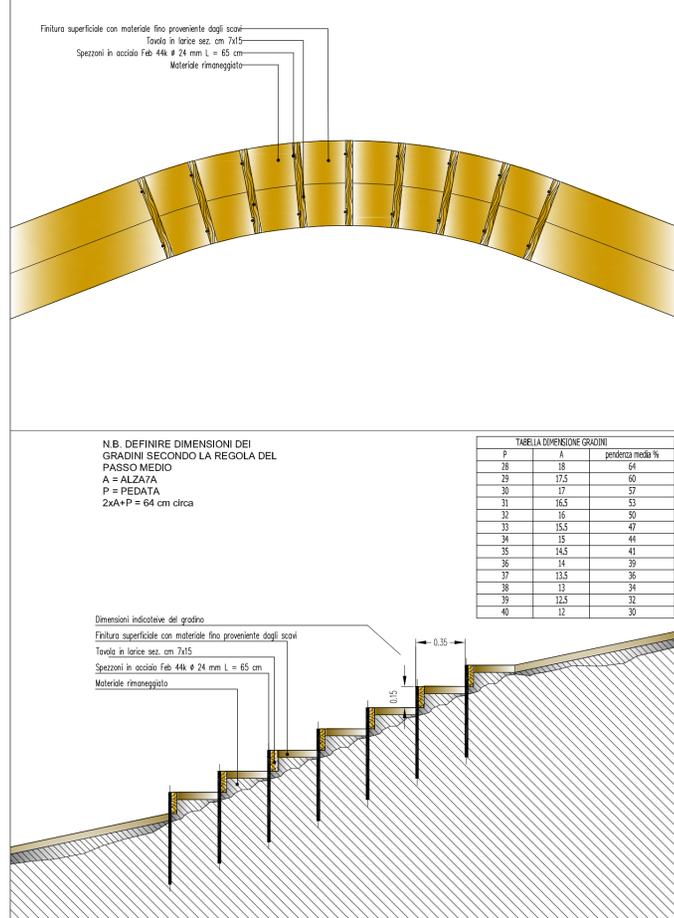

PROVINCIA AUTONOMA DI TRENTO

COMUNE DI TRENTO

PROGETTO DEFINITIVO		REFERIMENTO	TAC20000
LAVORI DI BONIFICA AGRARIA IN PP.FF. 51/1 - 3948 - 53/1 - 53/3 - 54/1 - 54/2 - 55 3423/3 - 3423/2 - 3444 - 3439 - 3446 - 3445 - 3442 - 3443 IN C.C. MEANO		CODICE:	0383V100
VARIANTE N. 1		REDATTO DA:	E Fassan
Particolari costruttivi		SCALA:	1:100
<div style="text-align: center; font-size: 2em; font-weight: bold;">B5</div>		DATA:	02/2013
		AGGIORNAMENTO:
IL PROGETTISTA:		IL COMMITTENTE:	
Dott. Ing. ERMANN FASSAN		Sig.	
Studio Tecnico Associato A. e F. - Frazione Stedro 40, 38047 Segonzano (TN) - P.IVA. 01692000225 tel./fax 0461 686419 - e-mail aefstudio@cr-surfing.net		TIMBRO:	